


EINGANG ARNIMALLEE

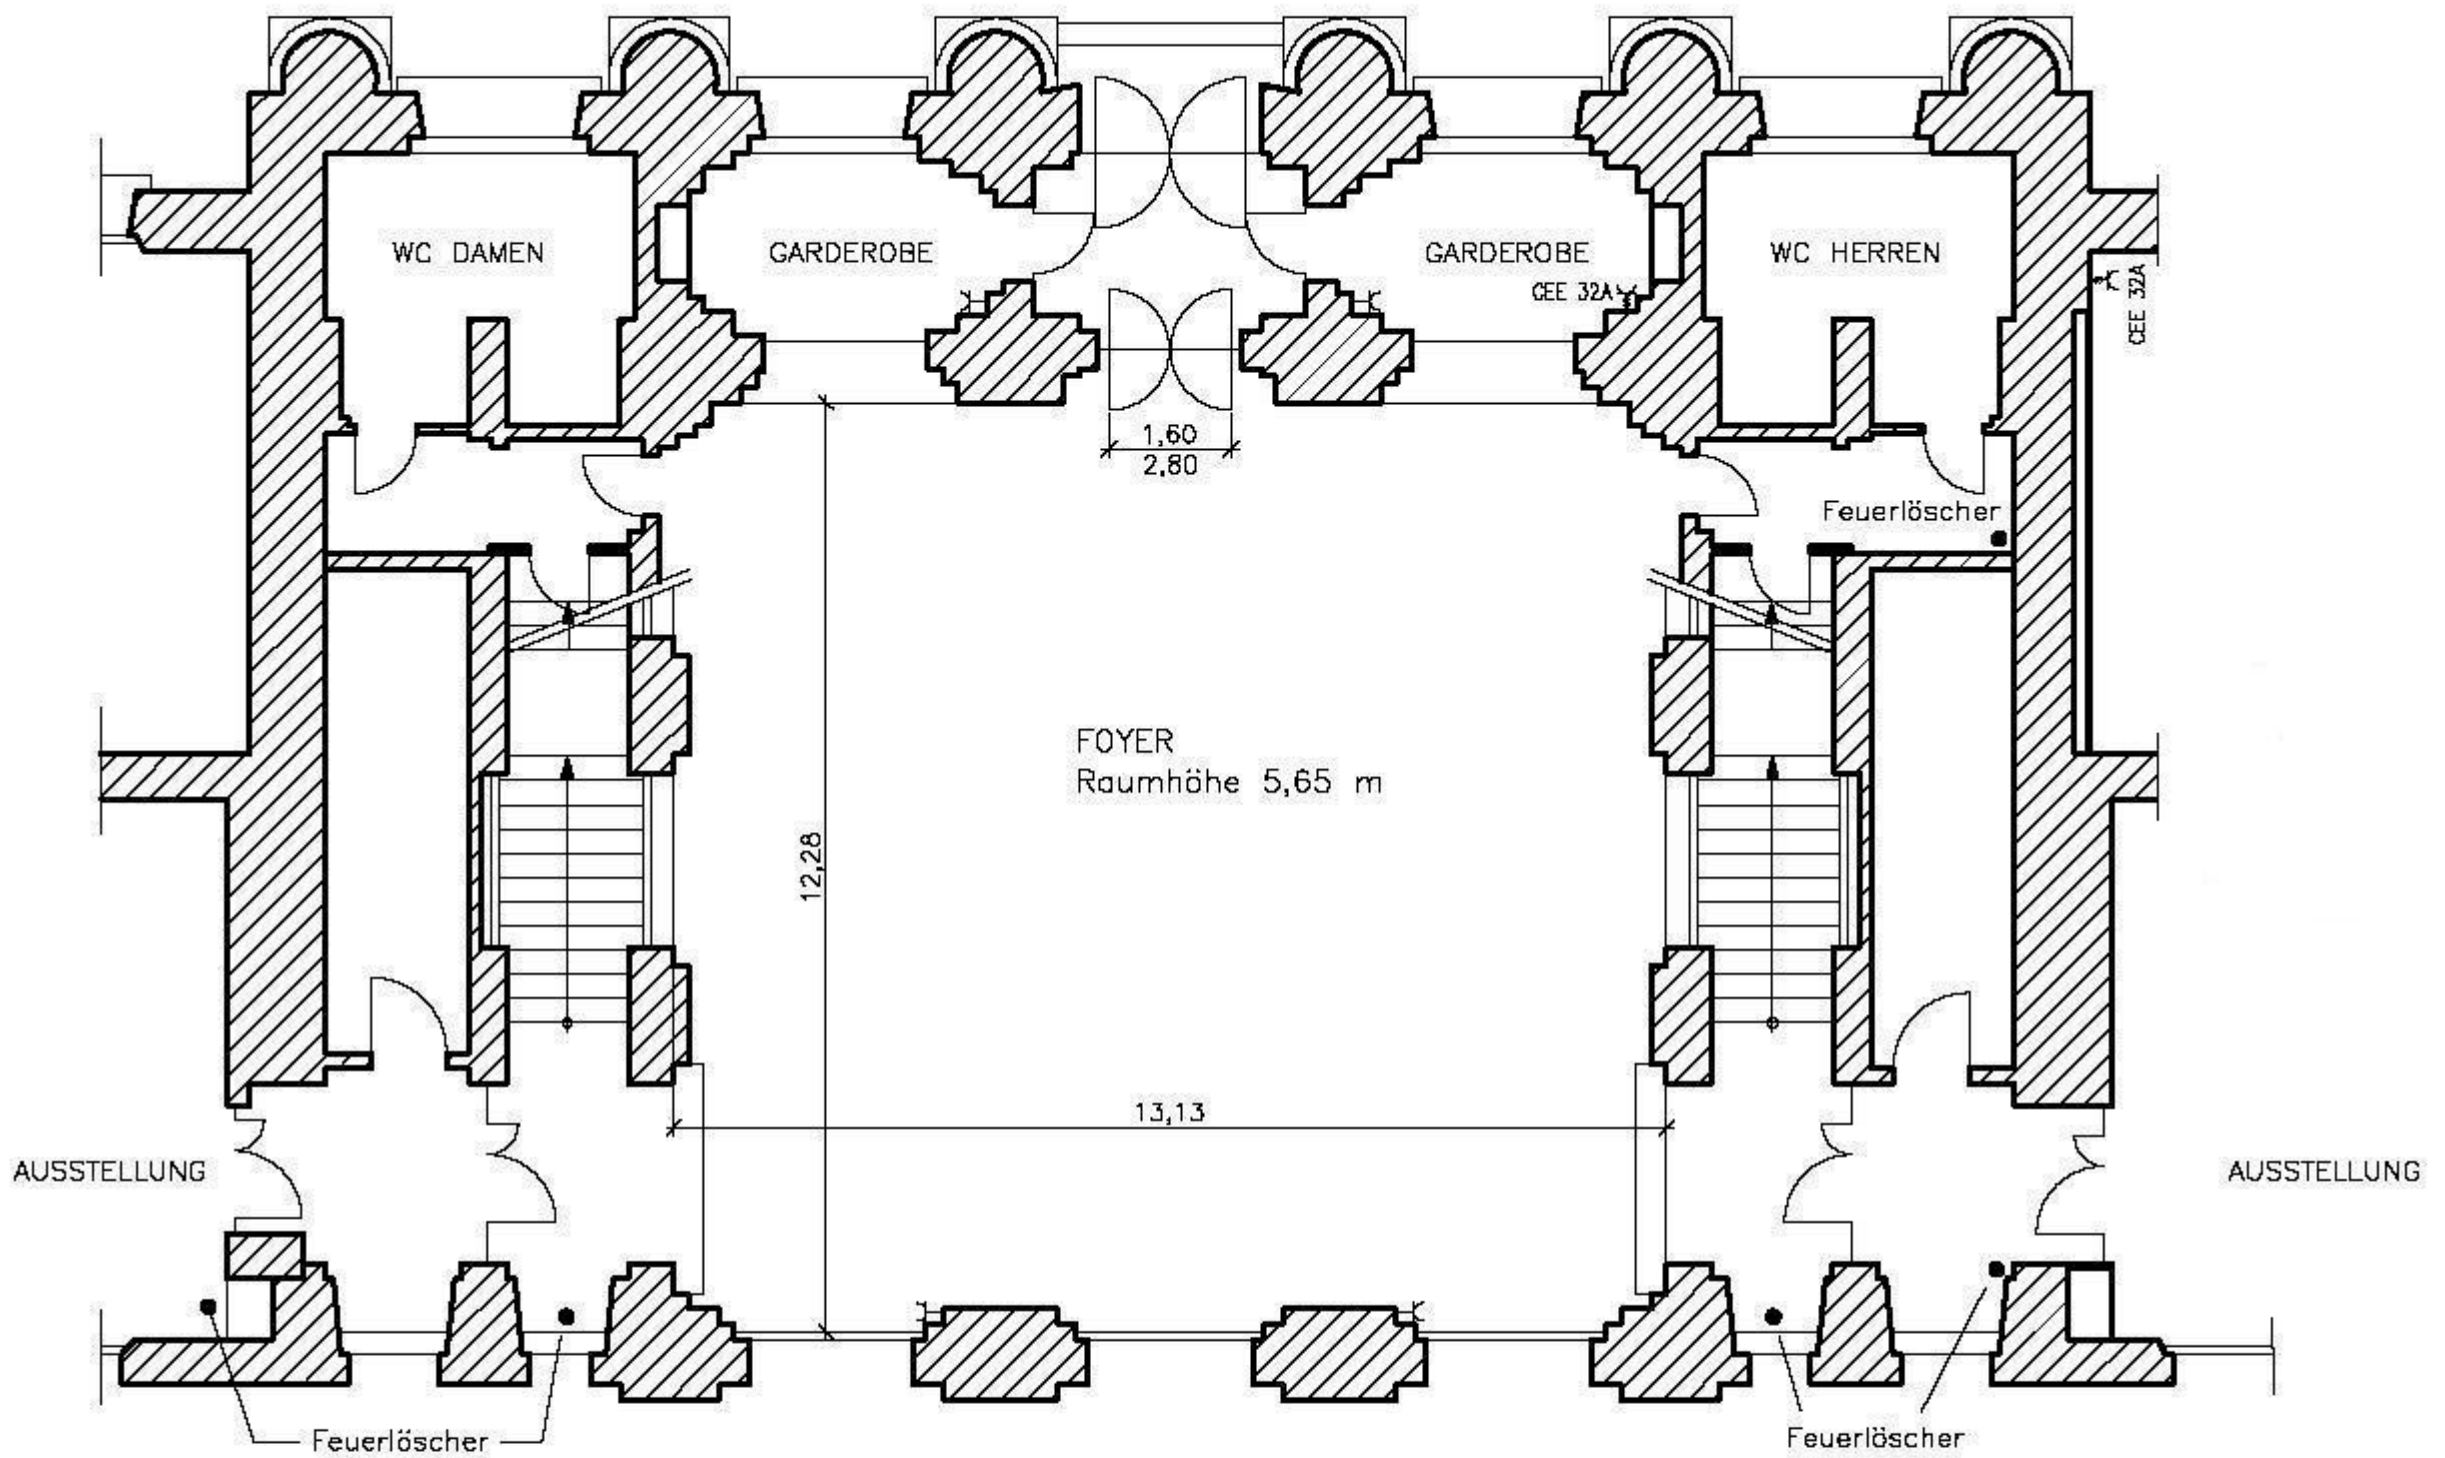

Alle Maße sind am Bau zu prüfen!

| | | | | |
|-------|-----------|---|---|--|
| | | Gegenstand | | |
| gepr. | | EINGANGSBEREICH ARNIMALLEE ERDGESCHOSS | MUSEEN DAHLEM Staatliche Museen zu Berlin Lansstrasse 8 14195 Berlin | |
| gez. | Nov. 2003 | | | |
| | Datum | | | |